



# 瑞凤阁四单元增设电梯平面图

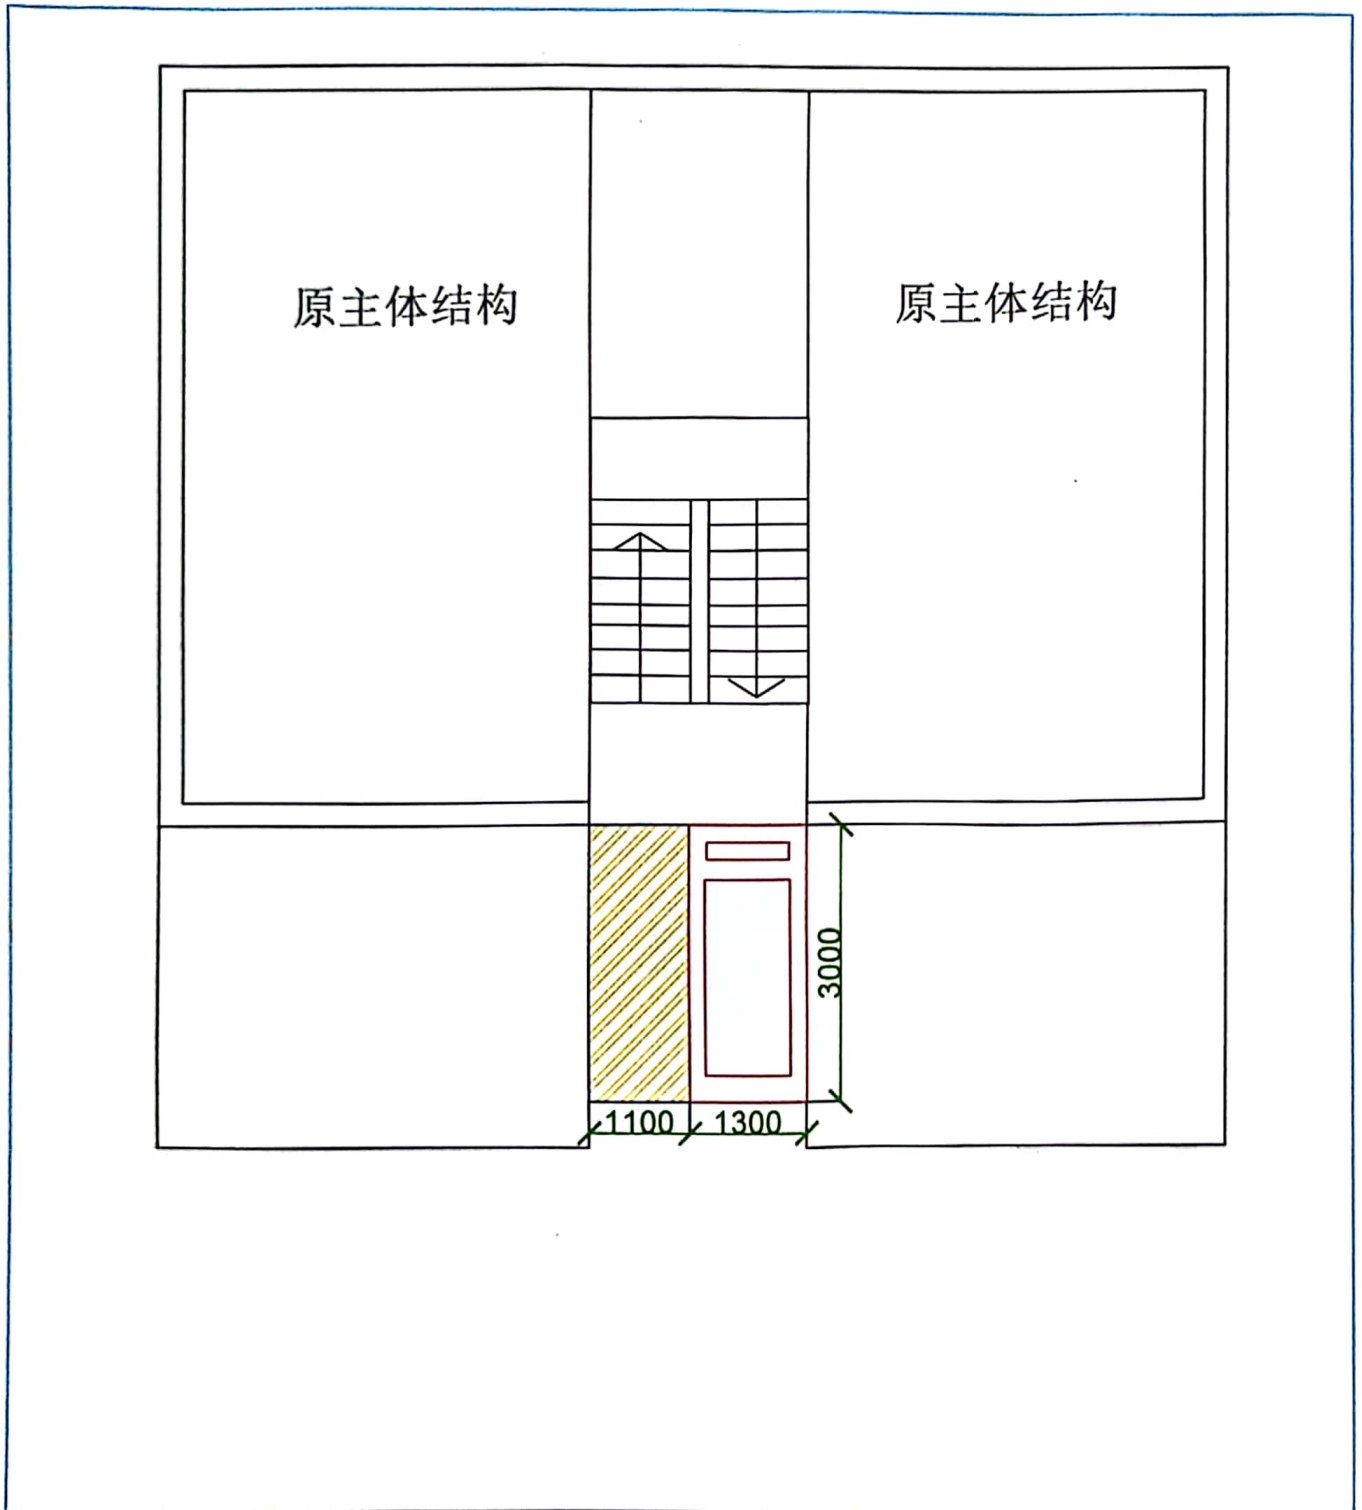

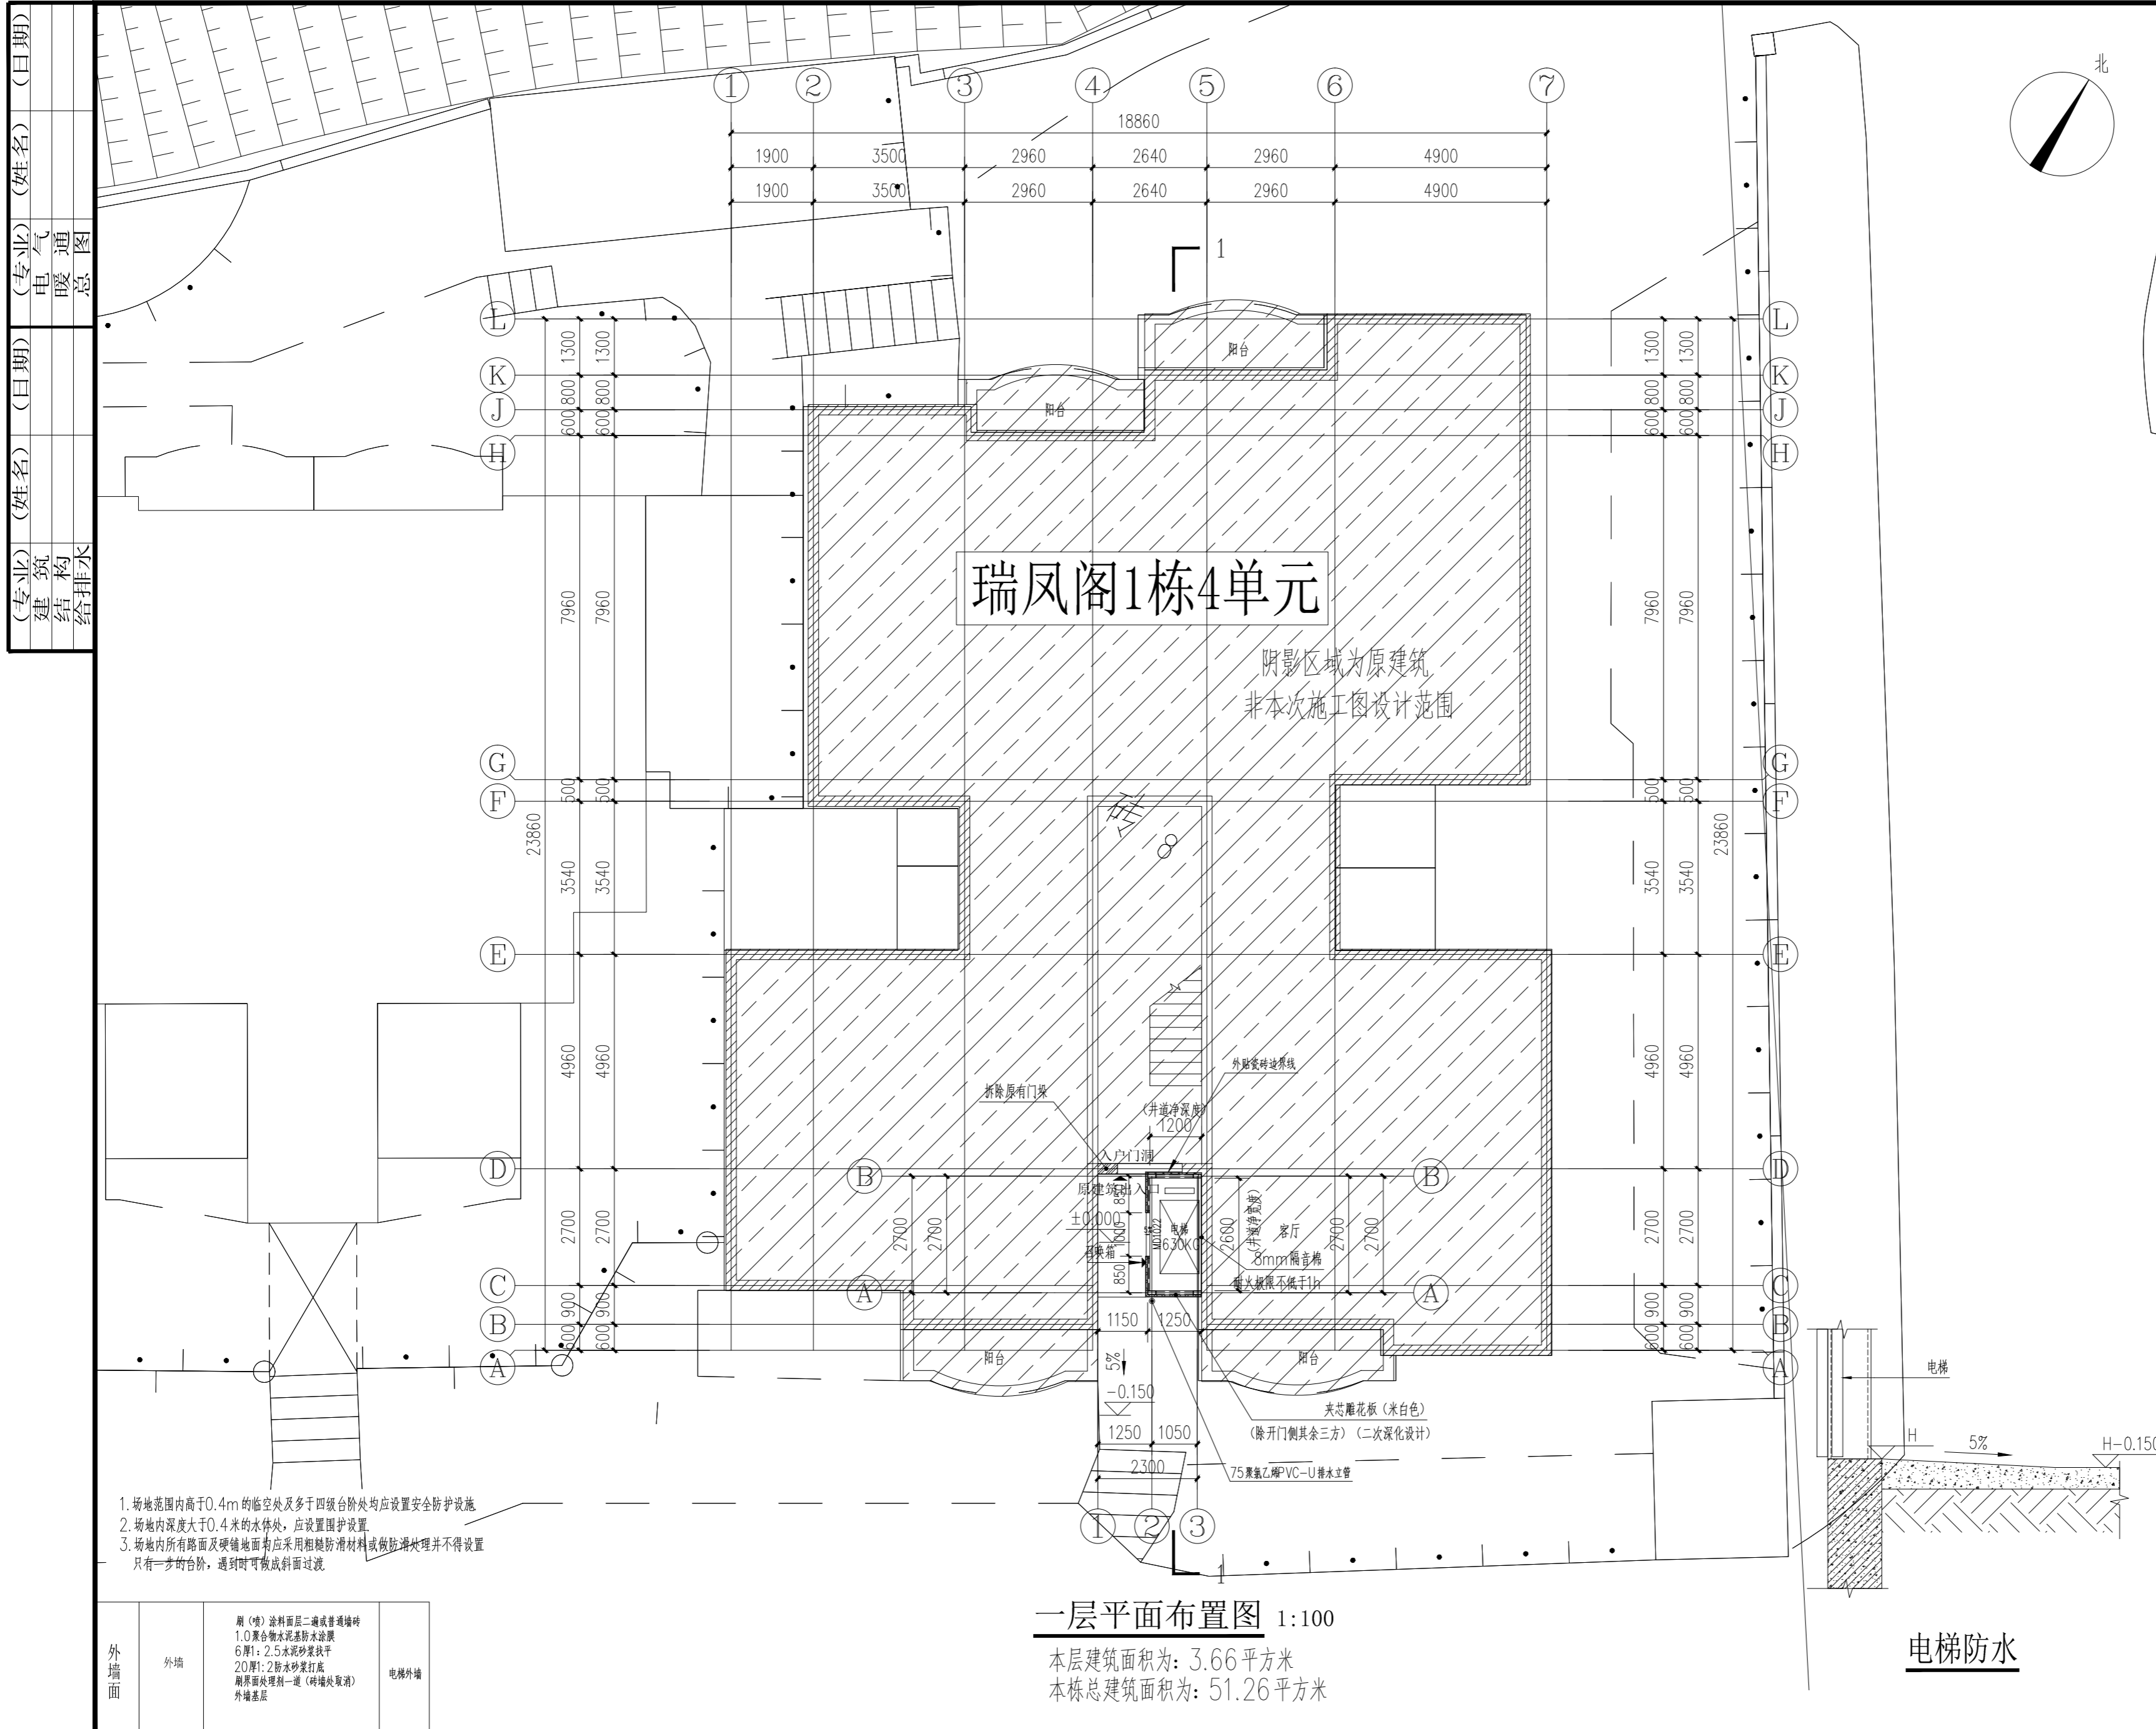

说明  
Illustration

审定	周福广	周福广
APPROVED BY	周福广	周福广
项目负责人	蒋伦	蒋伦
PROJECT CHIEF	蒋伦	蒋伦
专业负责人	陈正杰	陈正杰
SPECIALTY CHIEF	陈正杰	陈正杰
审核	赵应经	赵应经
EXAMINE BY	赵应经	赵应经
校对	张冬	张冬
CHECK BY	张冬	张冬
设计	张陈	张陈
DESIGN BY	张陈	张陈
建设单位	长寿区瑞凤阁1栋4单元业主	
CLIENT	长寿区瑞凤阁1栋4单元业主	
工程名称	长寿区瑞凤阁1栋4单元增设电梯项目	
PROJECT	长寿区瑞凤阁1栋4单元增设电梯项目	
子项名称		
SUBTITLE		
图名	一层平面布置图	
DRAWING TITLE	一层平面布置图	
工程编号	CS-240697	图号
PROJECT NO.	CS-240697	DRAWING SORT
图号		图例
REVISION		SCALE
日期	2024.06	比例
DATE	2024.06	SCALE
		1:100
		日期
		图号
		JS-03
		DRAWING NO.
重庆大时代建筑设计有限公司 CHONGQING DASHI ARCHITECTURAL DESIGN CO., LTD		
工程设计资质等级:	甲级	DESIGN GRADE: CLASS A
证书编号:	A150002716	CERTIFICATE NO: A150002716
风景园林资质等级:	乙级	DESIGN GRADE: CLASS B
证书编号:	A350011097	CERTIFICATE NO: A350011097
地址: 渝中区石油路1号恒大都市广场12栋9-7		

电梯防水