

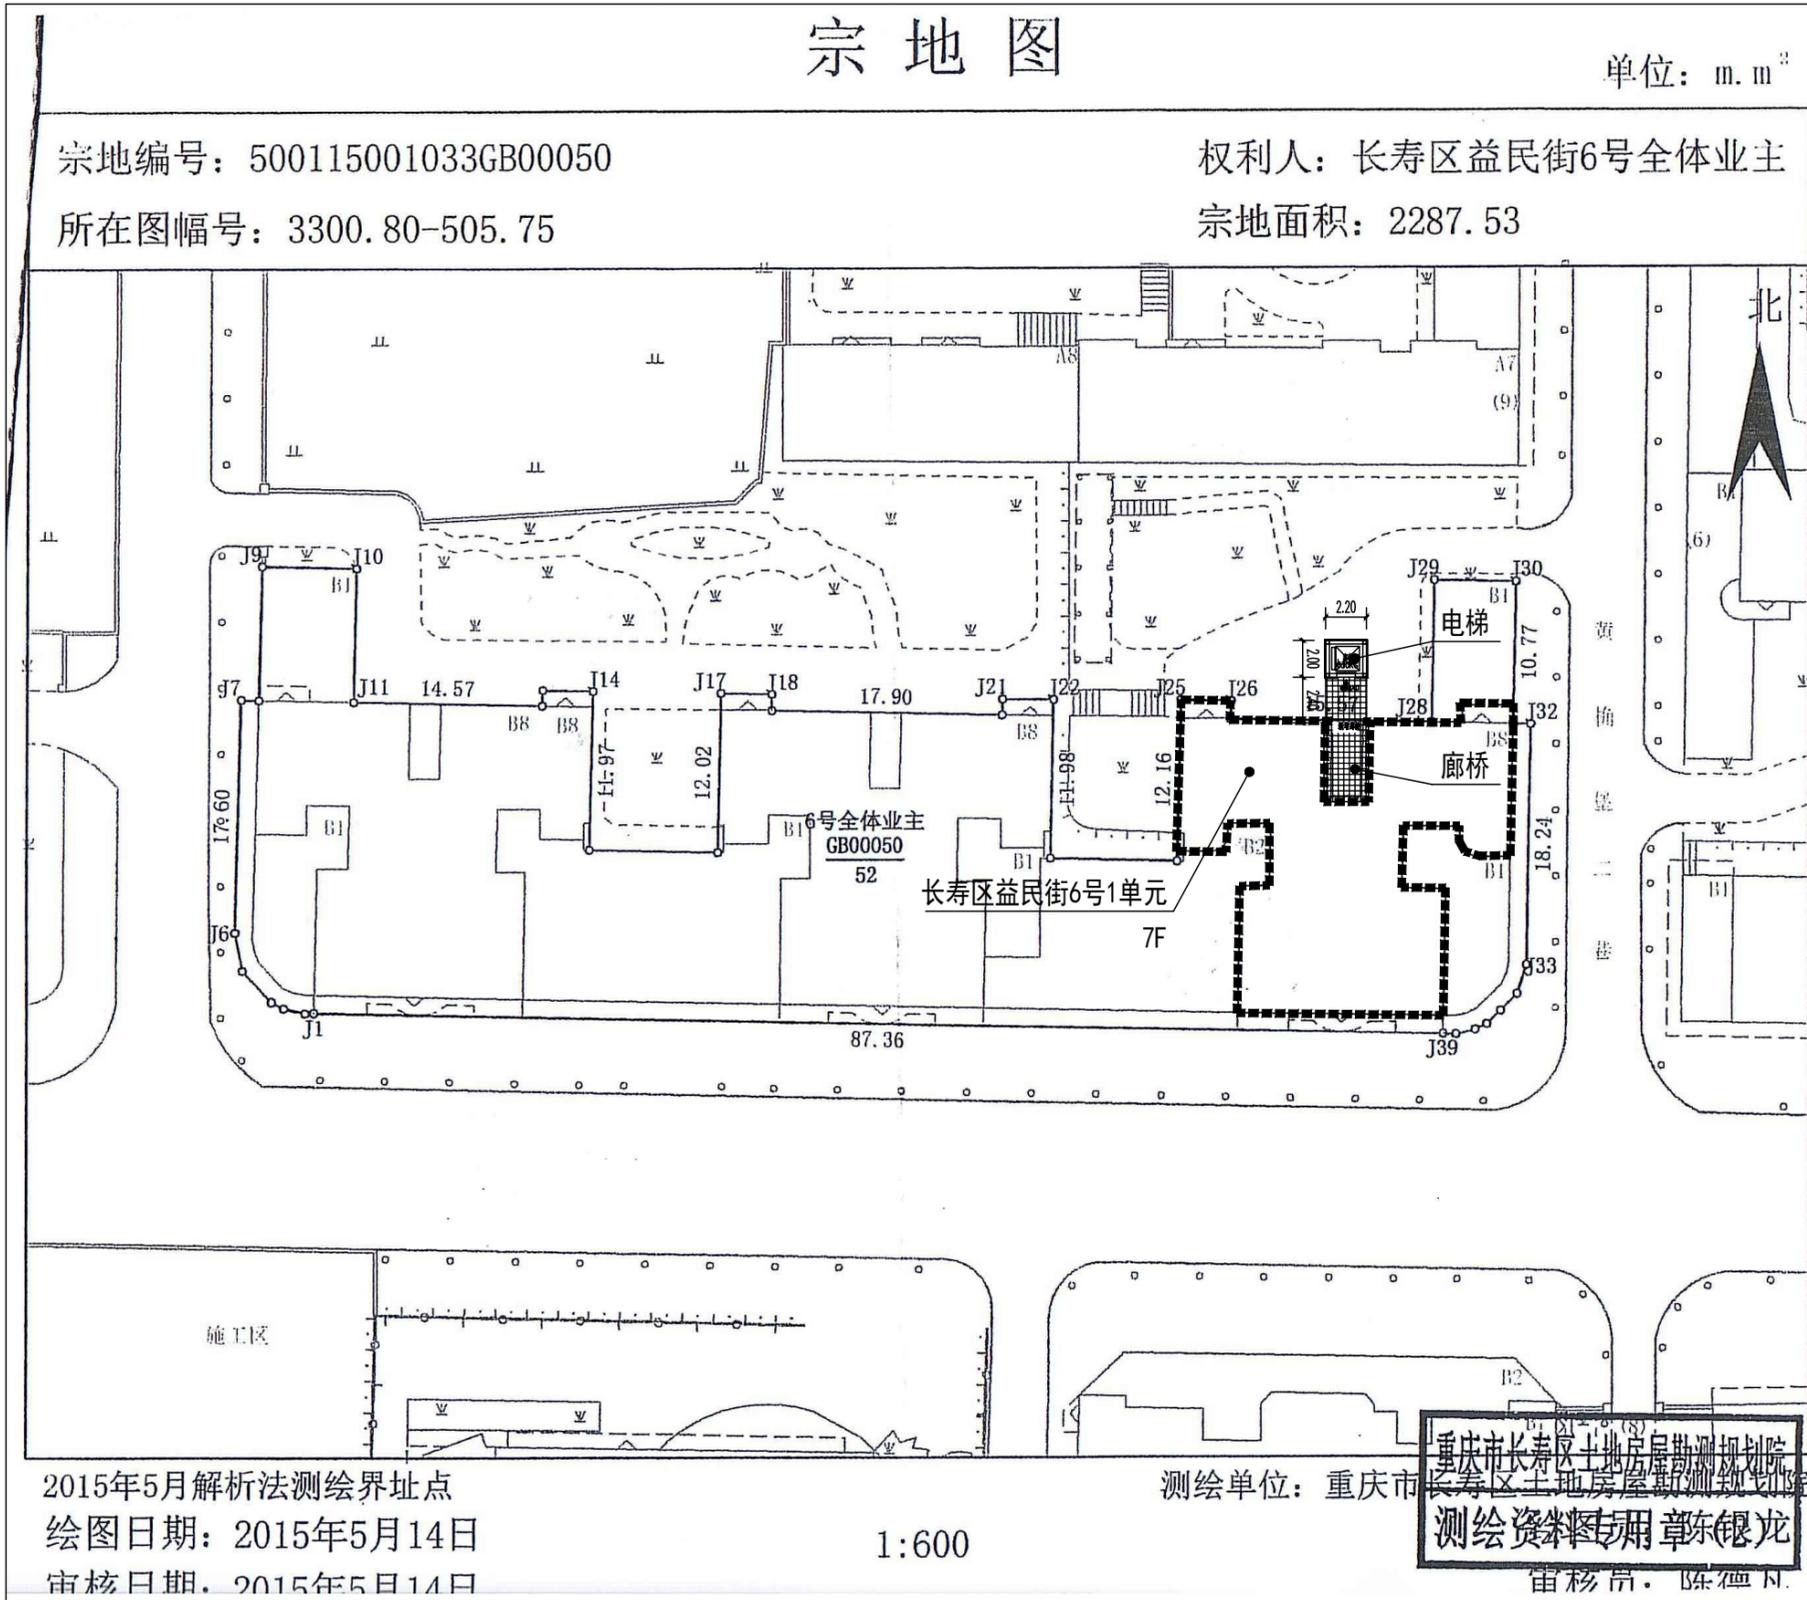


# 长寿区益民街6号1单元增设电梯工程公示图（变更后）

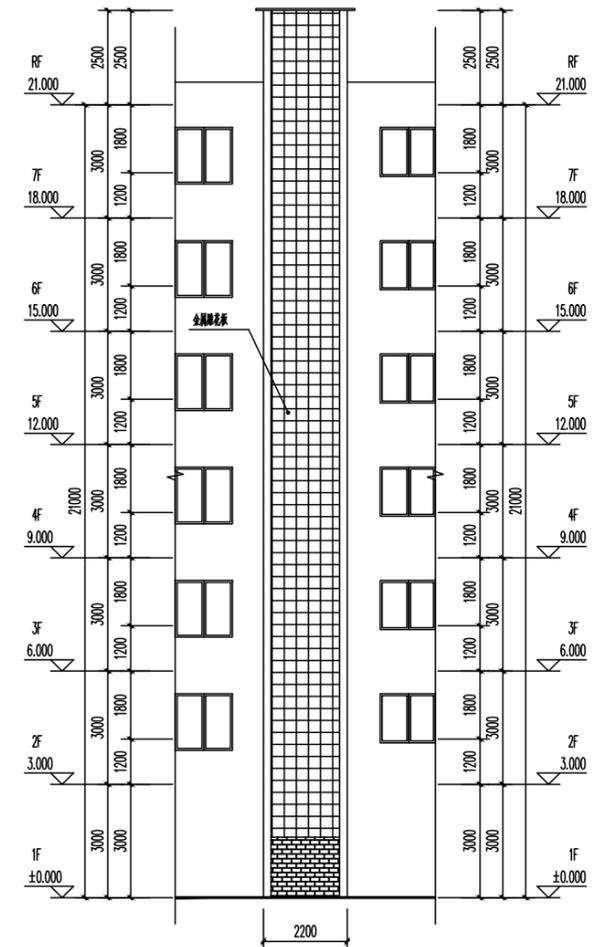

总平面布置图 1:100

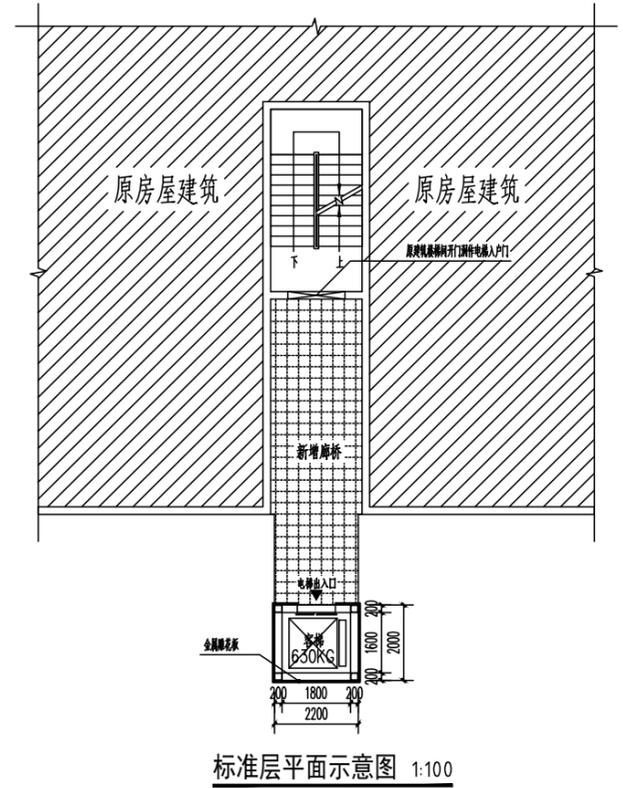

重庆市长寿区土地房屋勘测规划院  
 测绘资料专用章  
 陈德龙  
 雷移昂