

宗地图


单位: m²

宗地编号: 名桂6

权利人: 桃花新城区名桂园孙世莲等28户

地籍图号: 3304.60-508.00

使用面积: 589.0m²

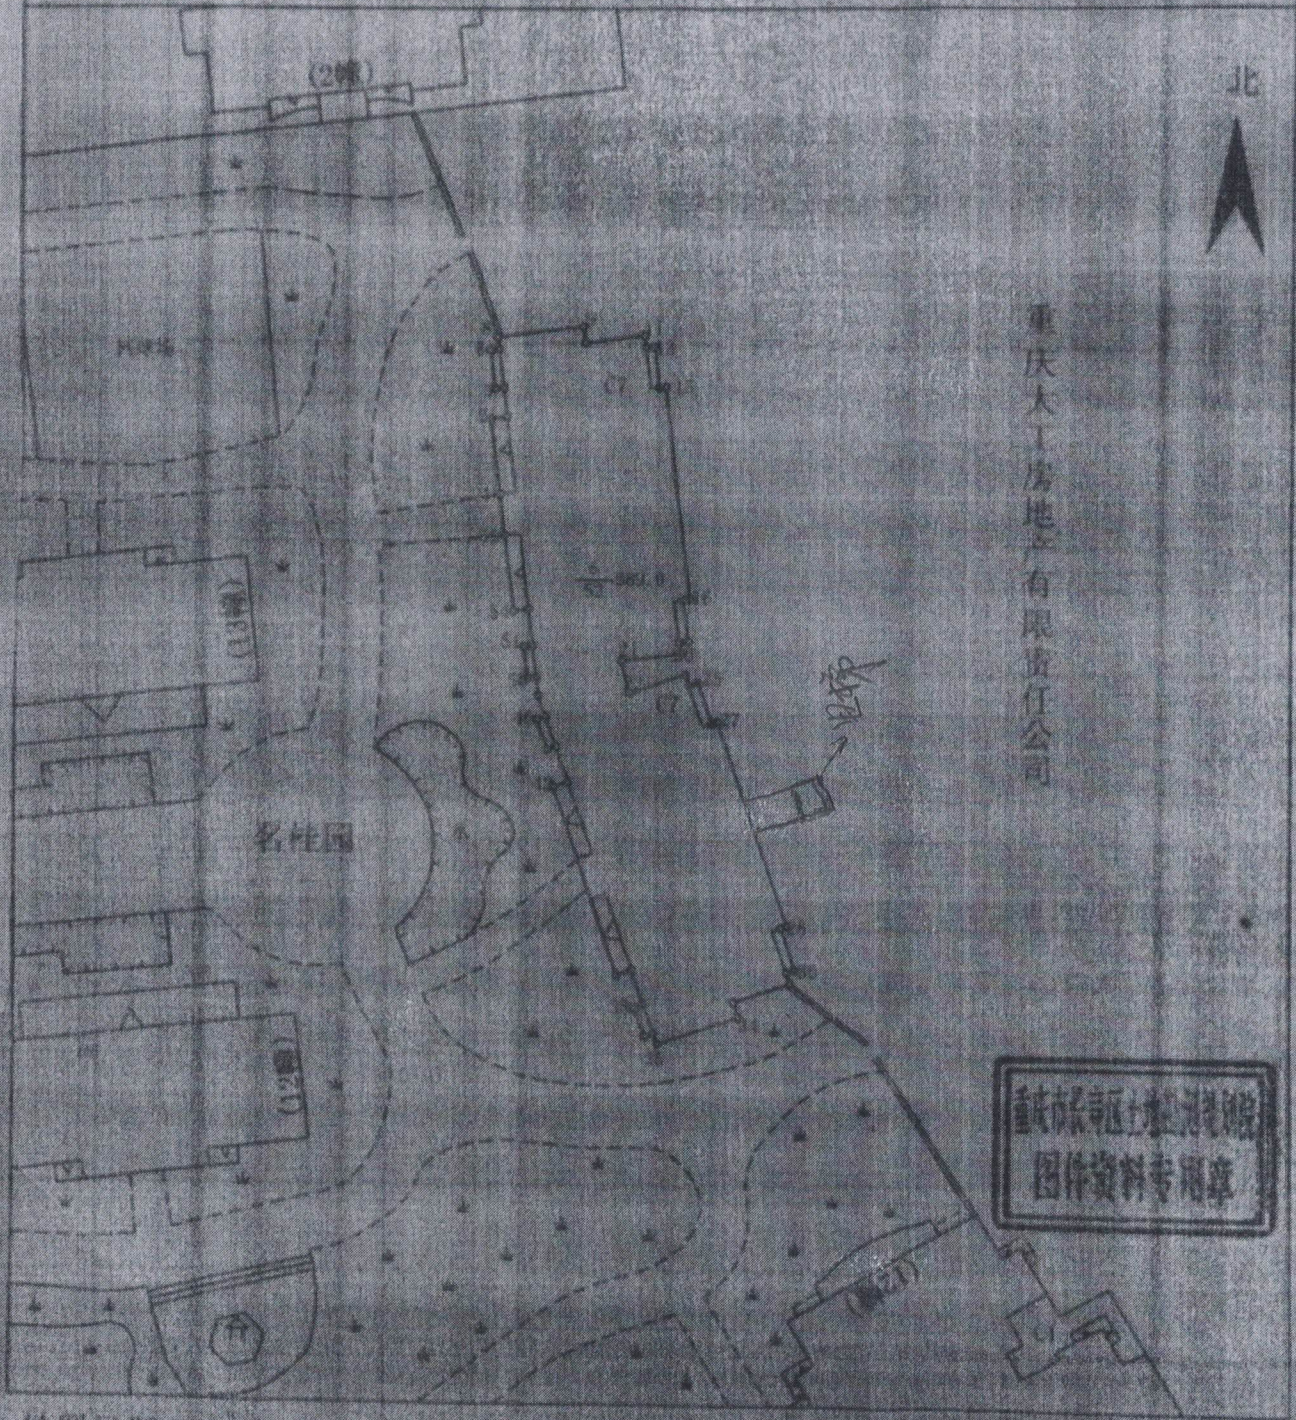

重庆大丁房地产有限责任公司

重庆市不动产登记中心
图件资料专用章

绘图日期: 2008年12月13日

1:500

绘图: 陈娟

审核日期: 2008年12月13日

审核: 陈德凡