

申请书

菩提 乡镇政府 (街道办事处):

《盛世桃源3幢1单元》

我们是 长寿区 区 (县) 文苑大道 1号 3幢 1单元 住户，
本单元 (楼栋) 共计 6+1 层，共 12 名业主，专有部分面积
共 749.9 平方米，未被纳入征收范围。

我们依据<重庆市既有住宅增设电梯管理方法>第六条有关申请的
规定，经本单元 (楼栋) 内专有部分面积比 2/3 的业主
人数占比 2/3 的业主参与表决，并经参与表决的专有部分
面积占比 3/4 的业主参与表决人数占比 3/4 的业主同
意，特向贵单位申请安装电梯。

特此申请。

2024 年 11 月 20 日

授权委托书

委托人：长寿区文苑大道1号3幢1单元 楼栋 周积安 (名字)
等 10 位业主 (名单附后)，联系电话：

受委托单位：重庆中庭浩日机电工程有限公司 (名称)，
联系人：杨杰辉 身份证号： 联系电话：


委托事项：


因 长寿区 区 (县) 文苑大道1 号 3 幢 1 单元住户增
设电梯事宜，委托人特委托受委托单位办理有关手续。

委托权限：一般授权 (特别授权)，包括代为提交申请、委托设计、公开征求意见、与业主进行协调、代为领取部门联合审查意见表等。

2024 年 11 月 20 日

授权委托书

委托人：^{3幢1单元}文苑道楼栋 等10位业主（名单附后），联系电话：

受委托人：周积兰业主代表，联系电话：

委托事项：

因盛世桃源小区3栋增设电梯事宜，委托人特委托受委托人办理规划及相关手续。

委托权限：一般授权（或特别授权），包括代为提交申请、委托设计、公示征求意见、与业主进行协调、代为领取规划及相关审批文书等。

年 月 日

委托人名单

序号	姓名	身份证号	房号	联系电话	签名（加盖手印）
1	秦春英		1-1		秦春英 (手印)
2	付娟		1-2		付娟 (手印)
3	田樵		2-1		田樵 (手印)
4	唐春燕		2-2		唐春燕 (手印)
5	周剑		3-1		周剑 (手印)
6	殷静		3-2		殷静 (手印)
7	田益		4-1		田益 (手印) 13883560199
8	刘薇		4-2		刘薇 (手印)
9	廖世南		5-1		廖世南 (手印)

序号	姓名	身份证号	房号	联系电话	签名 (加盖手印)
10	薛多芳	5	2023 5-2		薛多芳
11	周彩兰	5	21 6-1		周彩兰
12	胡俊兰	5	27 6-2		胡俊兰

业主书面同意意见

增设电梯项目及安装位置示意图，取得了以下业主的书面同意：

序号	姓名	身份证号	房号	联系电话	签名（加盖手印）
1			1-1		
2	付娟		1-2		付娟
3	田樵		2-1		田樵
4	高春磊		2-2		高春磊
5	周剑		3-1		周剑
6	殷静		3-2		殷静
7	周益		4-1		周益
8	刘薇		4-2		刘薇
9	廖慧南		5-1		廖慧南
10	舒多芳		5-2		舒多芳
11	周松兰		6-1		周松兰
12	胡俊兰		6-2		胡俊兰

2024年11月20日

承诺书

长寿 区 菩提 街道办事处、各主管部门:

兹有 长寿 区 菩提 街道 桃花 社区 文苑大道1号3幢1单元 加装电梯需要, 现 长寿 区 菩提 街道 桃花 社区 文苑大道1号3幢1单元 周积兰 (业主代表及姓名) 等 10 名业主承诺:

- 1.居民内部已全部协调好意见, 楼栋内利害相关人对本楼栋加装电梯事宜知情且同意;
- 2.本楼栋增设电梯不会对周边群众生活造成不良影响;
- 3.涉及占用道路、绿化事宜自行协调;
- 4.涉及水电气讯管网线路迁改等事宜, 定告知相关部门, 严格按照相关流程进行申报改迁。

如有虚假, 后果自负。

承诺人:业主代表 周积兰 (签字并盖手印)

2024年11月20日

关于增设电梯工程费用的协议

经单元业主协商同意增设电梯，就增设电梯工程费用达成如下协议，费用包含电梯的建设，运行，保养维修等费用。

一、自愿出资。

二、电梯建设、运行费用按楼层按户分摊。

三、从底层往高层逐层递增。


四、待政府主管部门审批，允许安装后再细化研究经费分摊办法。

五、维保、维修、更换、电费等相关费用出资应为每户均摊。

业主签字：

周裕之 周剑 田燕
舒多芬 胡俊兰 刘薇
殷静 周益 廖南

长寿区盛世桃源3栋1单元增设电梯项目公示图

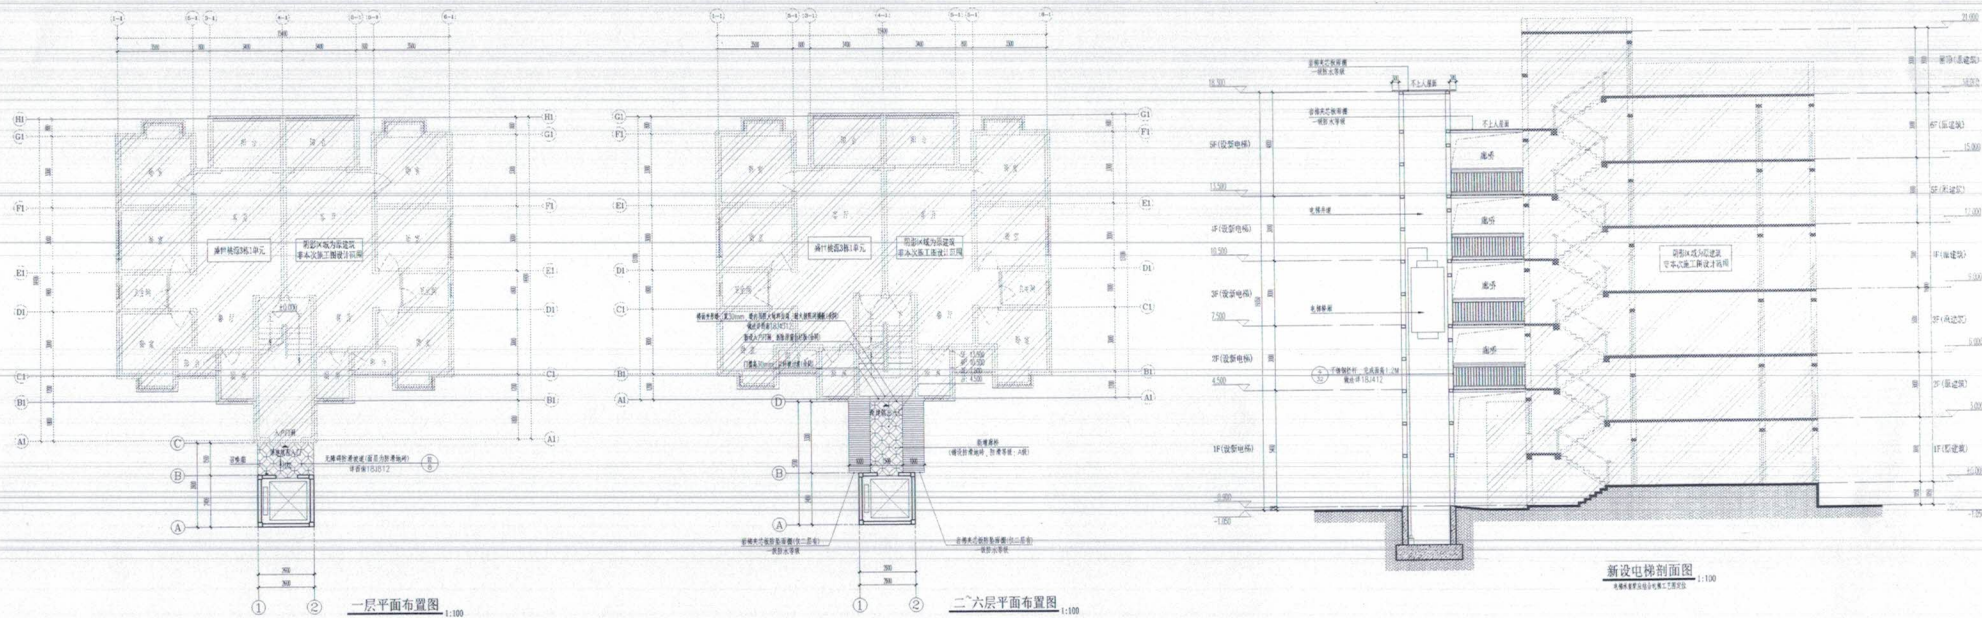

宗地图


单位: m²

宗地编号: 桃盛3

权利人: 桃花新城盛世桃园高莉等38户

地籍图号: 3304.00-507.50

使用面积: 749.9 m²

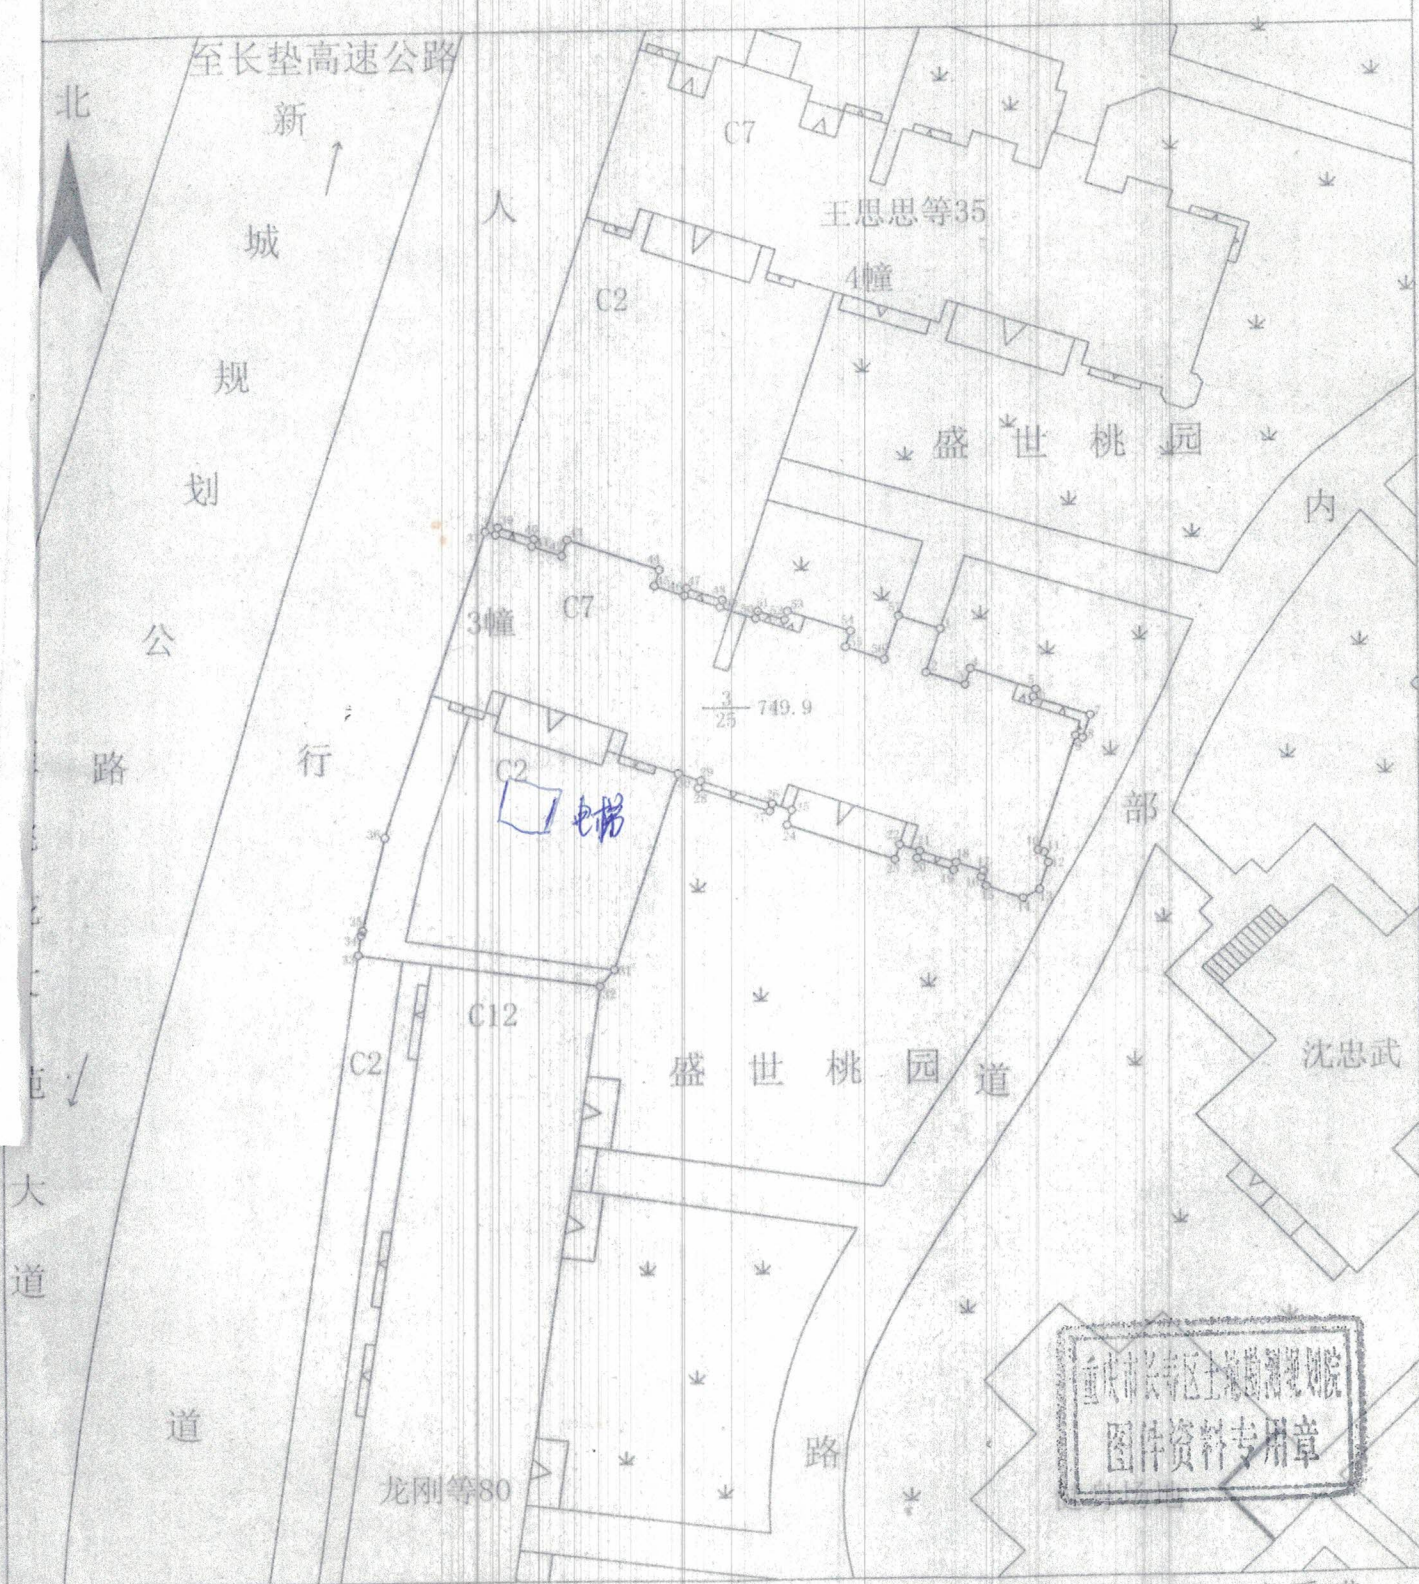

绘图日期: 2006年11月28日
审核日期: 2006年11月28日

1:500

绘图: 李秀盛
审核: 陈德凡