

申请书

菩提 乡镇政府（街道办事处）：

我们是 长寿 区（县）桃源北一路 2 号 5 幢 ^{7幢13单元} 1 单元住户，本单元（楼栋）共计 6 层，共 24 名业主，专有部分面积共 928.4 + 1148.3 平方米，未被纳入征收范围。

我们依据《重庆市既有住宅增设电梯管理办法》第六条有关申请的规定，经本单元（楼栋）内专有部分面积占比 $\frac{2}{3}$ 的业主且人数占比 $\frac{2}{3}$ 的业主参与表决，并经参与表决的专有部分面积占比 $\frac{3}{4}$ 的业主且参与表决人数占比 $\frac{3}{4}$ 的业主同意，特向贵单位申请安装电梯。

特此申请。

2025 年 3 月 17 日

申请人名单

序号	姓名	身份证号	房号	联系电话	签名(加盖手印)
1	周勇		5-6-1		周勇
2	张永建		6-2		张永建
3	陶勇		4-1		陶勇
	陶铭成		4-1		陶铭成
4	樊欣		8-5-1		樊欣
	张晓灵		5-1		樊欣 张晓灵
5	喻志强		4-2		喻志强
6	柯丽蓉		5-2		柯丽蓉
	雍静		6-1		雍静
7	叶灵		2-1		叶灵
8	傅磊		3-2		傅磊
	付友月		3-2		付友月
9	徐嘉		3-2 5-2		徐嘉 程荆
10	李妍		1-1		李妍
11	邓宇		4-1		邓宇 罗燕妮
12	周建普		6-1		周建普
13	何水		6-2		何水
	李婕		6-2		李婕
	程冰君				
14	邓宇婧		134-2		邓宇婧

程荆

程荆

罗燕妮

程冰君

授权委托书

号5幢1单元、7幢13单元

委托人：桃源北一路2楼栋张永建（名字）等18位业主
（名单附后），联系电话：13883739858。

受委托单位：重庆渝商电梯安装^{工程有限公司}（名称），联系人：邱华明，
身份证号： ，联系电话： 。

委托事项：

因长寿区（县）桃源^{北一}路2号 小区5^幢楼1单元、7幢13单元
元住户增设电梯事宜，委托人特委托受委托单位办理有关
手续。

委托权限：一般授权（或特别授权），包括代为提交申
请、委托设计、公开征求意见、与业主进行协调、代为领取
部门联合审查意见表等。

2025年3月17日

委托人名单

序号	姓名	身份证号	房号	联系电话	签名 (加盖手印)
1	周勇		5-1		周勇
2	张永建		5-2		张永建
3	陶勇		4-1		陶勇
	陶钦成		4-1		陶钦成
4	樊欣		5-1		樊欣
	张晓灵		5-1		张晓灵 张晓灵
5	喻超强		5-2		喻超强
6	杨丽芳		5-2		杨丽芳
	寇静		6-1		寇静
7	叶灵		2-1		叶灵
8	傅磊		3-2		傅磊
	付友		3-2		付友
程莉	9 符磊		⁷⁻¹³ 3-2		符磊 程莉
	李妍		3-1		李妍
罗燕妮	11 邓宇		4-1		邓宇 罗燕妮
12	周磊		6-1		周磊
13	白心怡		6-2		白心怡
	李婕		6-2		李婕
14	刘建文		202		刘建文
	程淑君		202		程淑君
15	邓宇		7-13-4		邓宇

承诺书

长寿区菩提街道办事处、各主管部门:

兹有长寿区菩提街道胜天社区桃源路2号^北5栋^幢单元7幢13单元
加装电梯需要, 现长寿区菩提街道胜天社区桃源路2号^北5栋^幢
单元7幢13单元

张永建 (业主代表及姓名) 等18名业主承诺:

- 1.居民内部已全部协调好意见, 楼栋内利害相关人对本楼栋加装电梯事宜知情且同意;
- 2.本楼栋增设电梯不会对周边群众生活造成不良影响;
- 3.涉及占用道路、绿化事宜自行协调;
- 4.涉及水电气讯管网线路迁改等事宜, 定告知相关部门, 严格按照相关流程进行申报改迁。

如有虚假, 后果自负。

承诺人: 业主代表 张永建 (签字并盖手印)

2025年3月17日

业主书面同意意见

增设电梯项目及安装位置示意图，取得了以下业主的书面同意：

序号	姓名	身份证号	房号	联系电话	签名（加盖手印）
1	周勇		5-1 6-1		周勇
2	张永建		5-1 6-2		张永建
3	陶勇		5-1 4-1		陶勇
	陶锦成		5-1 4-1		陶锦成
4	樊屹		5-1 5-1		樊屹
	张映灵		5-1 5-1		张映灵
5	喻超强		5-1 4-2		喻超强
6	柯丽蓉		5-1 5-2		柯丽蓉
	寇静		5-1 6-1		寇静
7	叶灵		5-1 2-1		叶灵
8	傅磊		5-1 3-2		傅磊
	付友月		5-1 3-2		付友月
9	徐嘉		1-3 3-2		徐嘉
10	李妍		7-3-1		李妍
11	邓子华		7-4-1		邓子华
12	周建		7-6-1		周建
13	李婕		7-6-2		李婕
	李婕		7-6-2		李婕
14	邓宇婧		7-13-4-2		邓宇婧

增设电梯费用分担协议

经单元(楼栋) 18 户业主协商同意增设电梯，就增设电梯工程费用达成如下协议，费用含电梯的建设、运行、保养维修等费用。

- 一、自愿出资。
- 二、按楼层按户分摊。
- 三、从低层往高层逐层递增。


业主签字按印：张永建 张皓灵 樊欣 陶勇 陶铭成

徐嘉 程前 柯丽号 周建善 杨照 邓静
邓子琴 李妍 李婕 周息 赛静 向依松
罗燕 刘建文 程超 张红霞 杨春雷 付友司
傅磊


加装电梯费用表

房号	分摊费用 (元)	业主签字	房号	分摊费用 (元)	业主签字
5-1-2-1		振	7-13-2-1		张强
5-1-2-2		/	7-13-2-2		刘建
5-1-3-1		/	7-13-3-1		李妍
5-1-3-2		友月	7-13-3-2		程前
5-1-4-1		关美	7-13-4-1		邓子华
5-1-4-2		超强	7-13-4-2		邓宇婧
5-1-5-1		梁	7-13-5-1		杨杰
5-1-5-2		丽岩	7-13-5-2		陈智留
5-1-6-1		周	7-13-6-1		周建普
5-1-6-2		永建	7-13-6-2		李捷
合计					元整


备注：18户参与

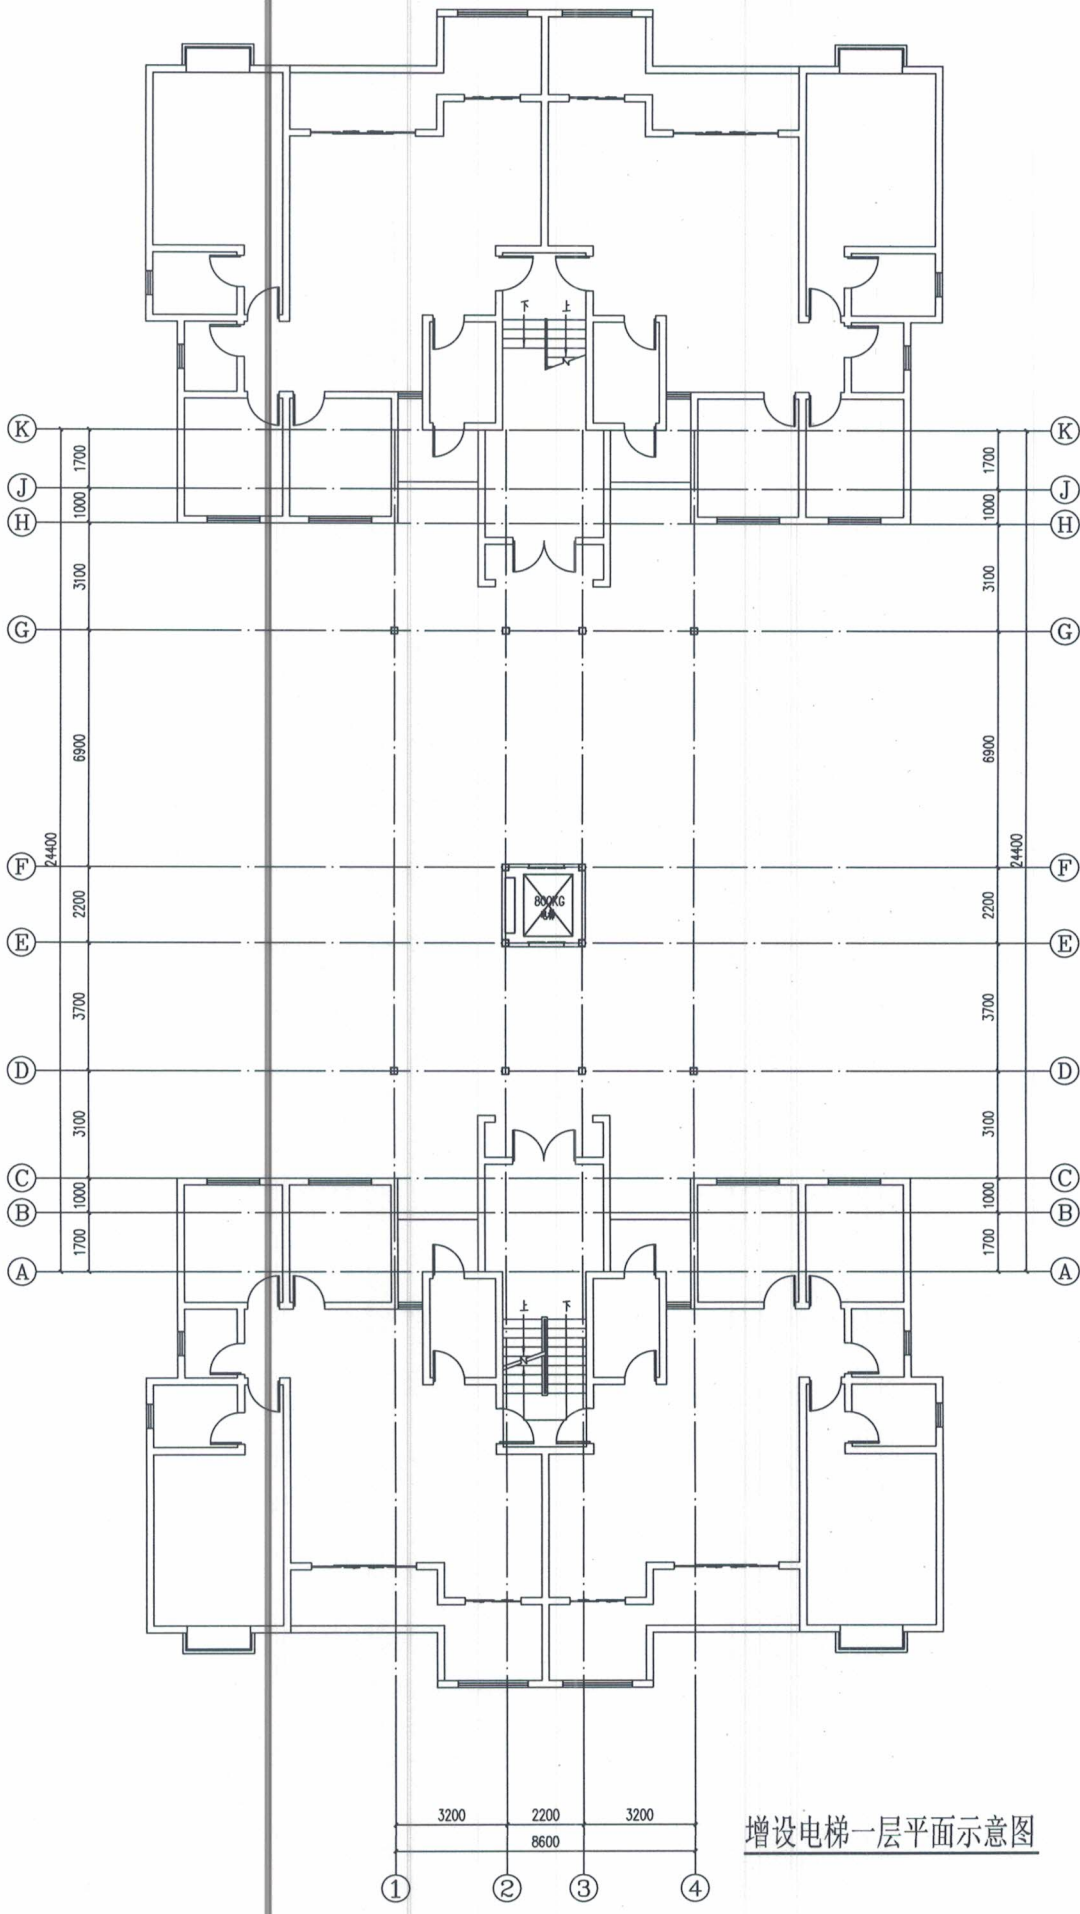

增设电梯一层平面示意图

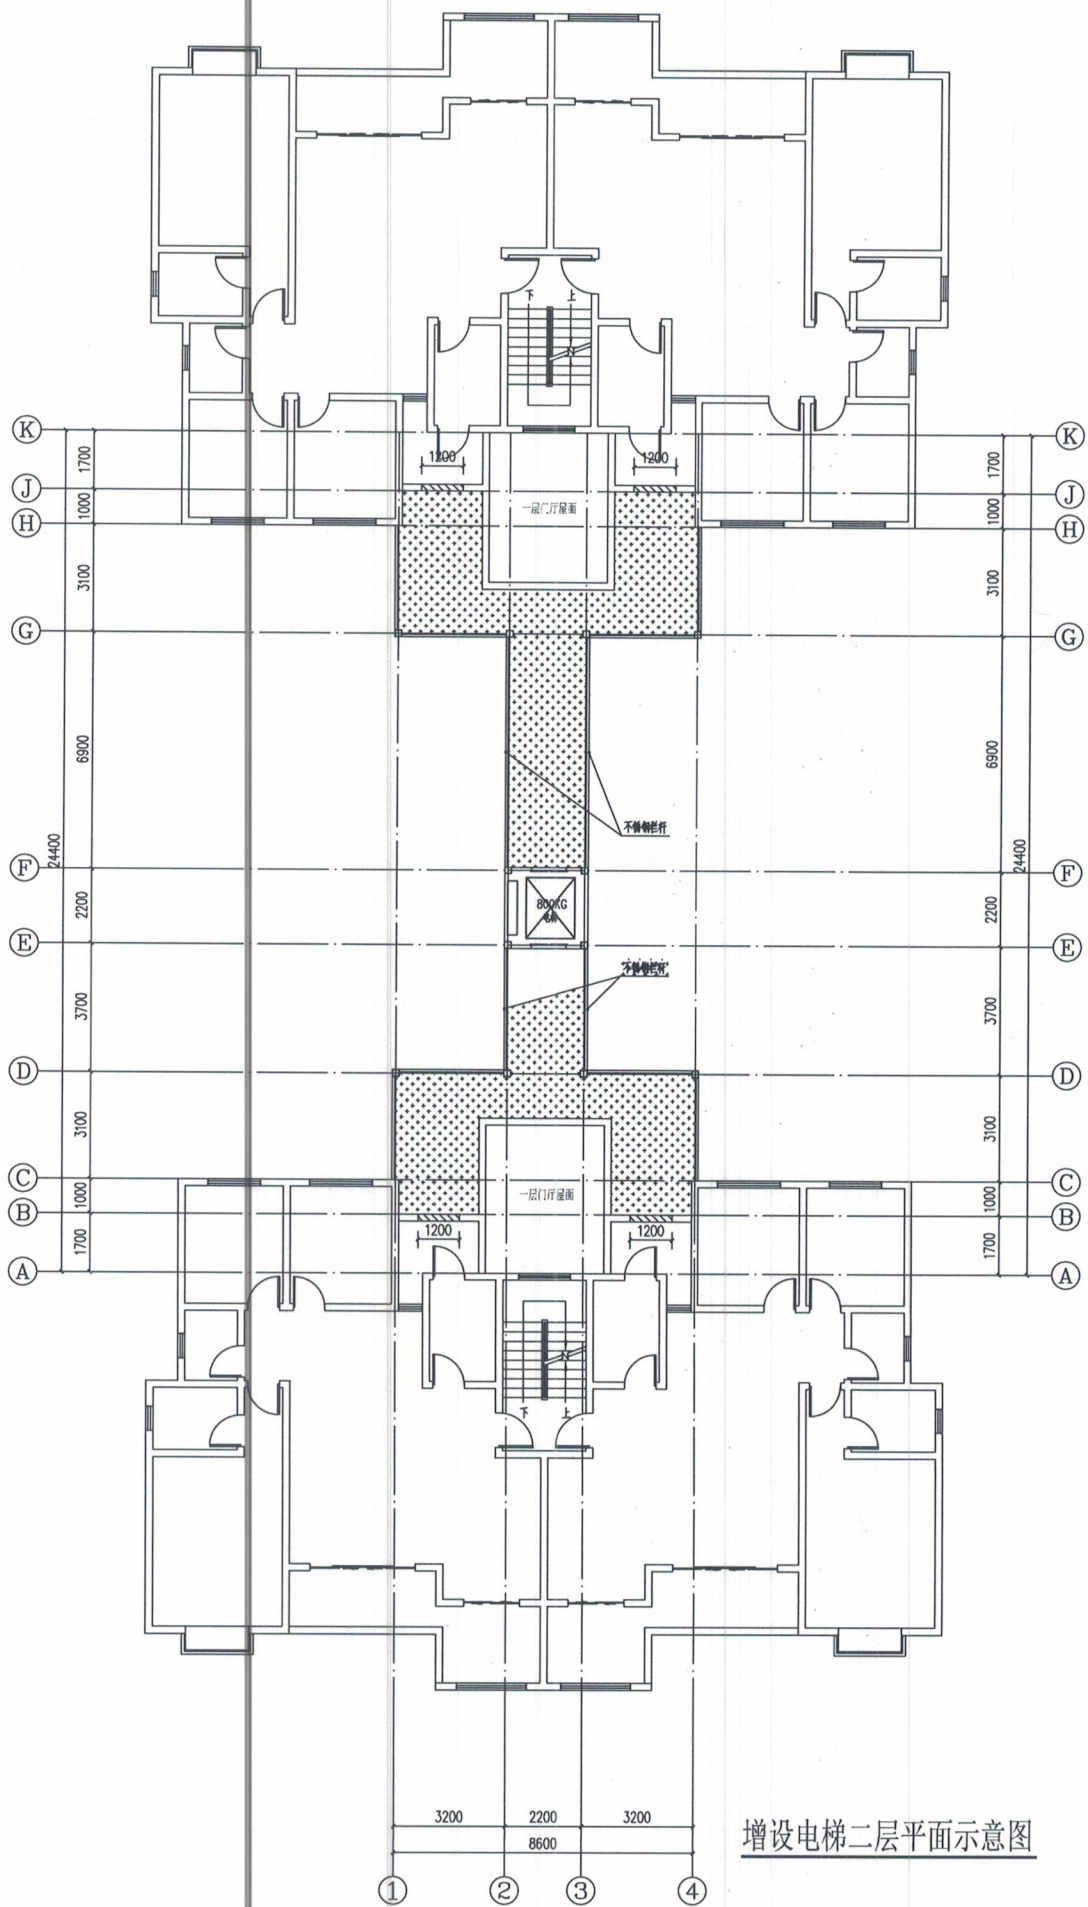


增设电梯二层平面示意图

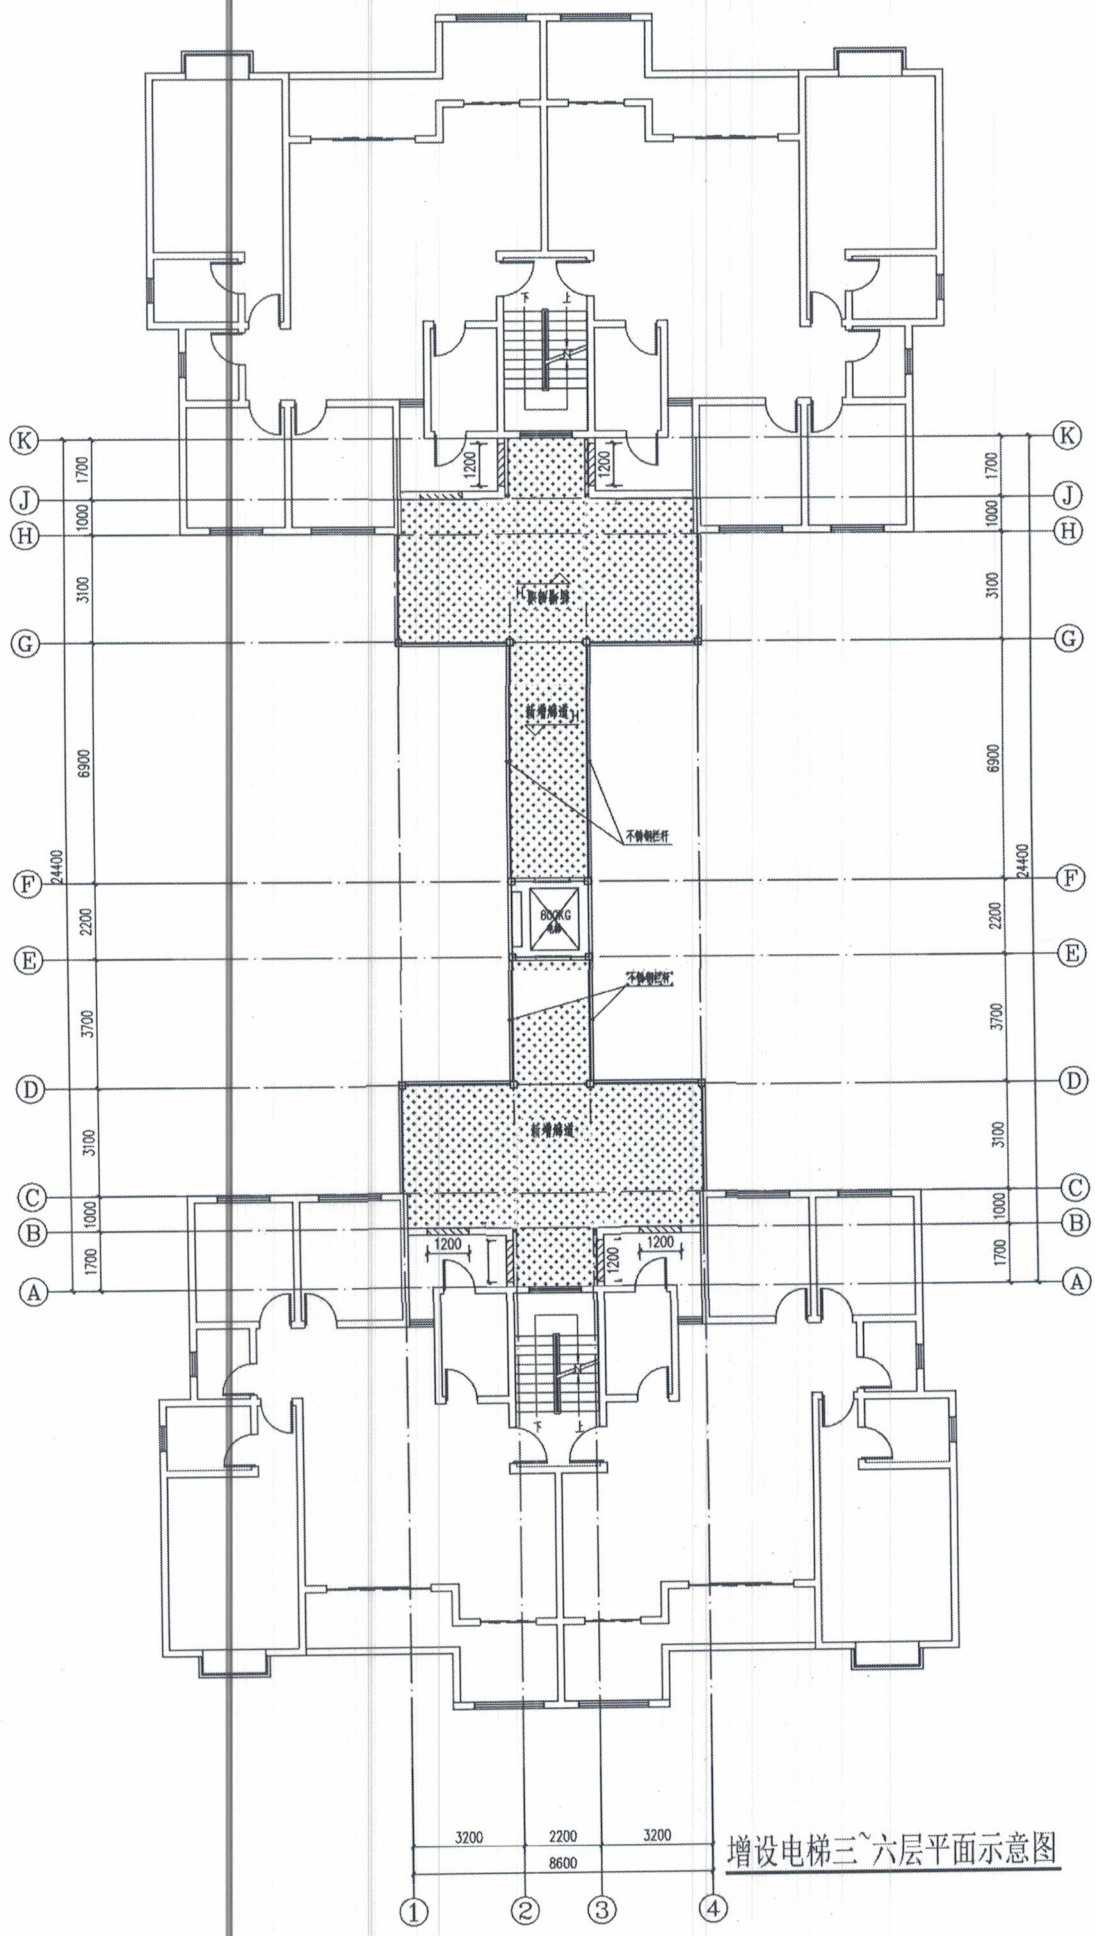

增设电梯三~六层平面示意图

长寿区桃源北一路2号5幢1单元、7幢13单元公示图

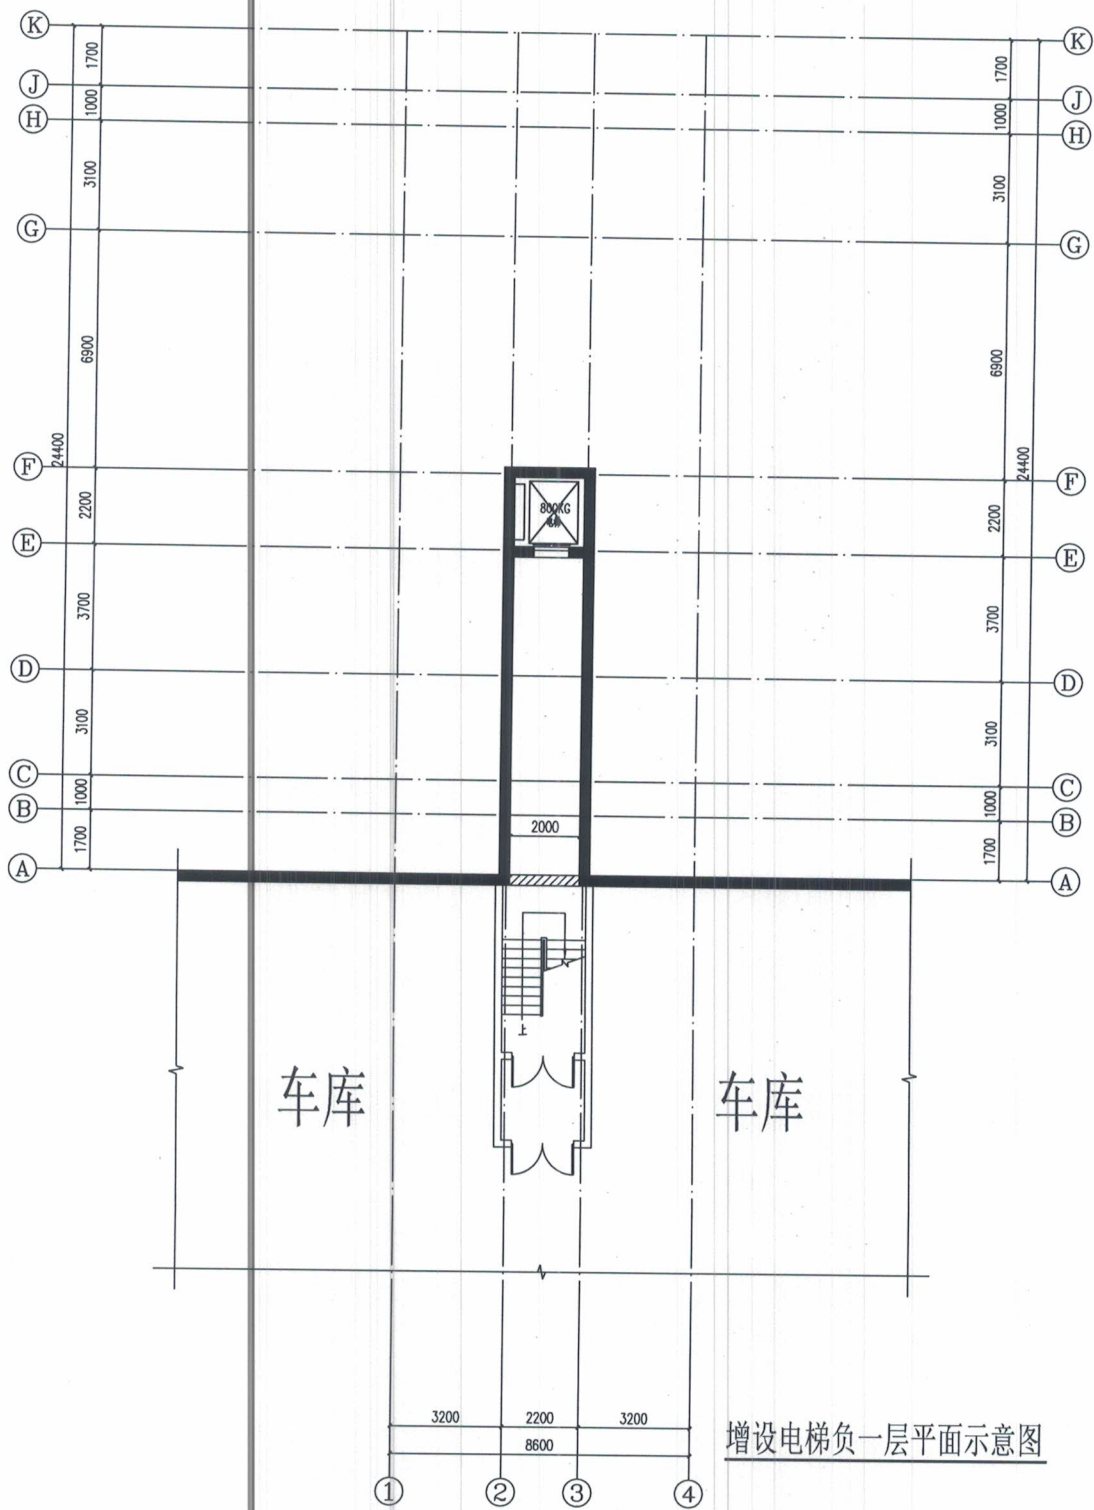

增设电梯负一层平面示意图

宗地图


单位: m²

宗地编号: 500115001002GB00027

土地权利人: 长寿区桃源北一路2号5幢全体业主

所在图幅号: 3305.20-507.25

宗地面积: 928.40

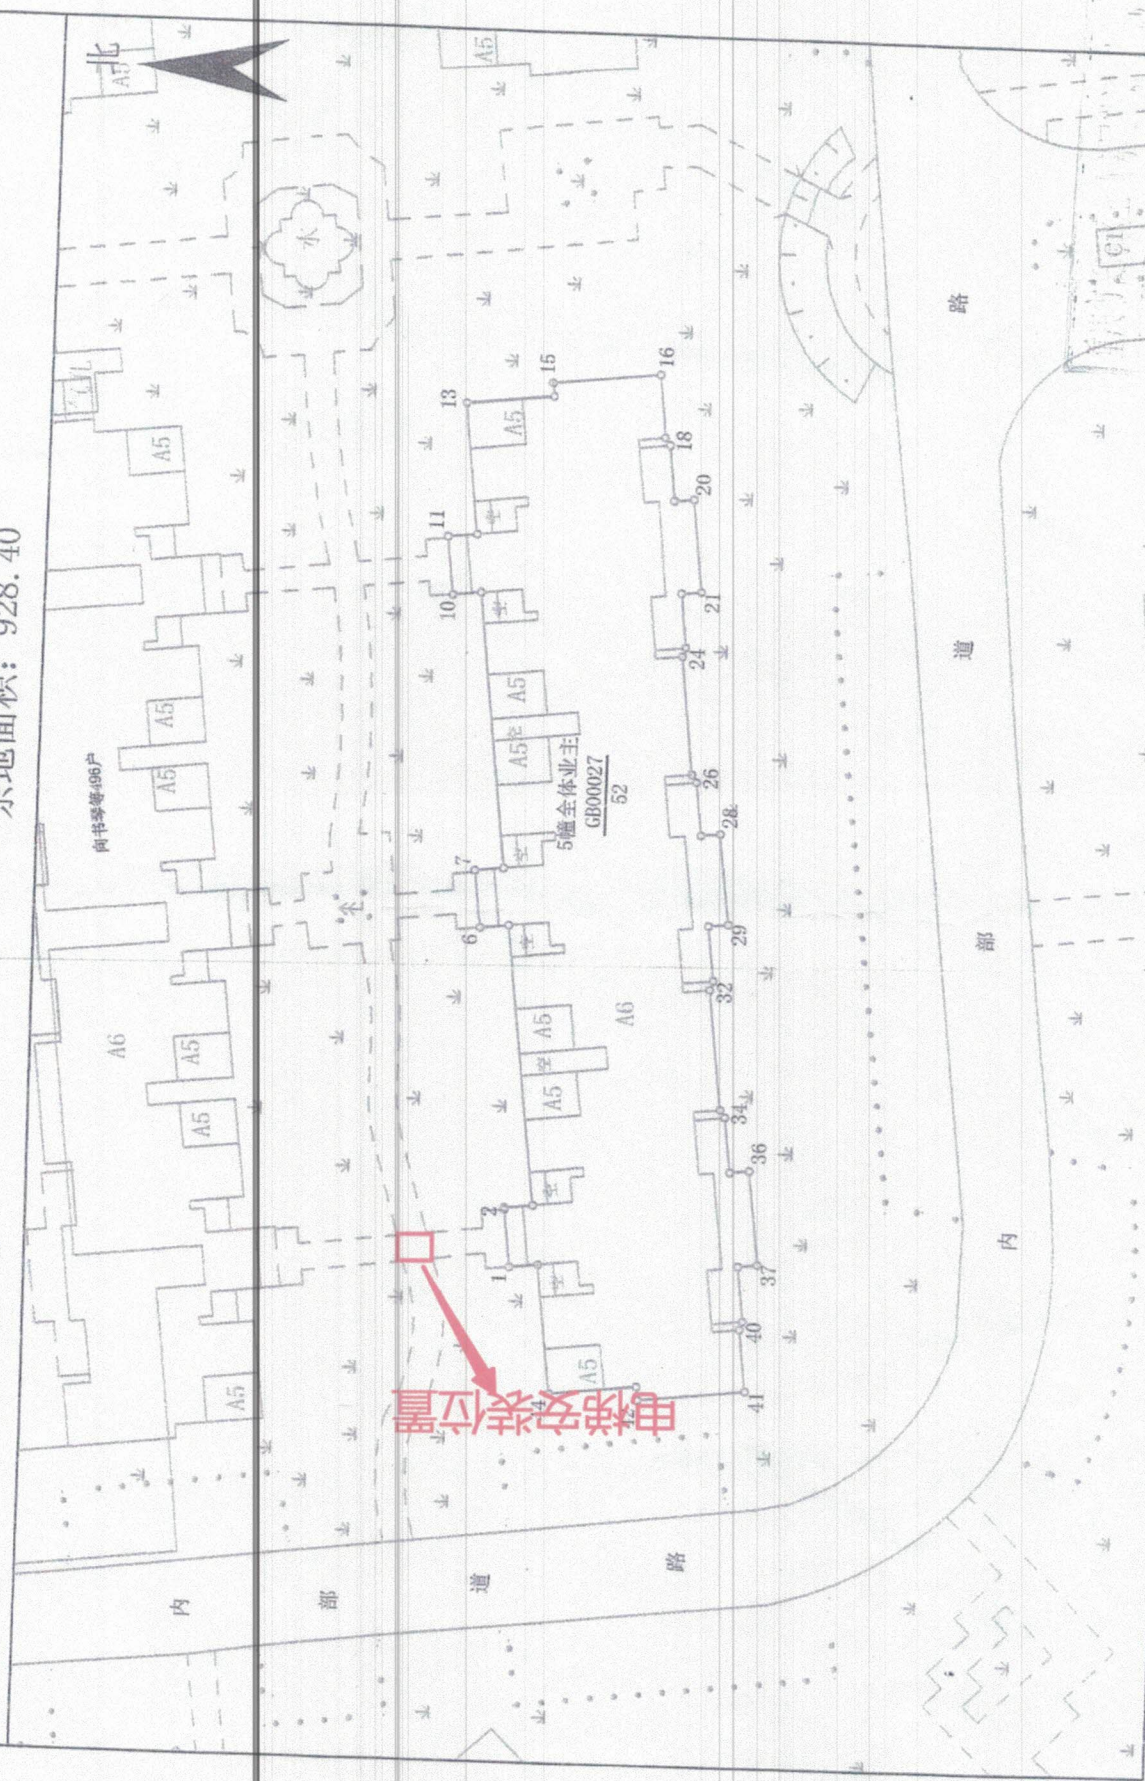

2009年9月解析法测绘界址点

绘图日期: 2015年8月31日

审核日期: 2015年8月31日

1:500

测绘单位: 重庆市长寿区土地房屋勘测规划院

绘图者: 骆诗阳

审核者: 陈德凡