


长寿区渡舟街道渡中一路1号2幢3单元增设电梯示意图

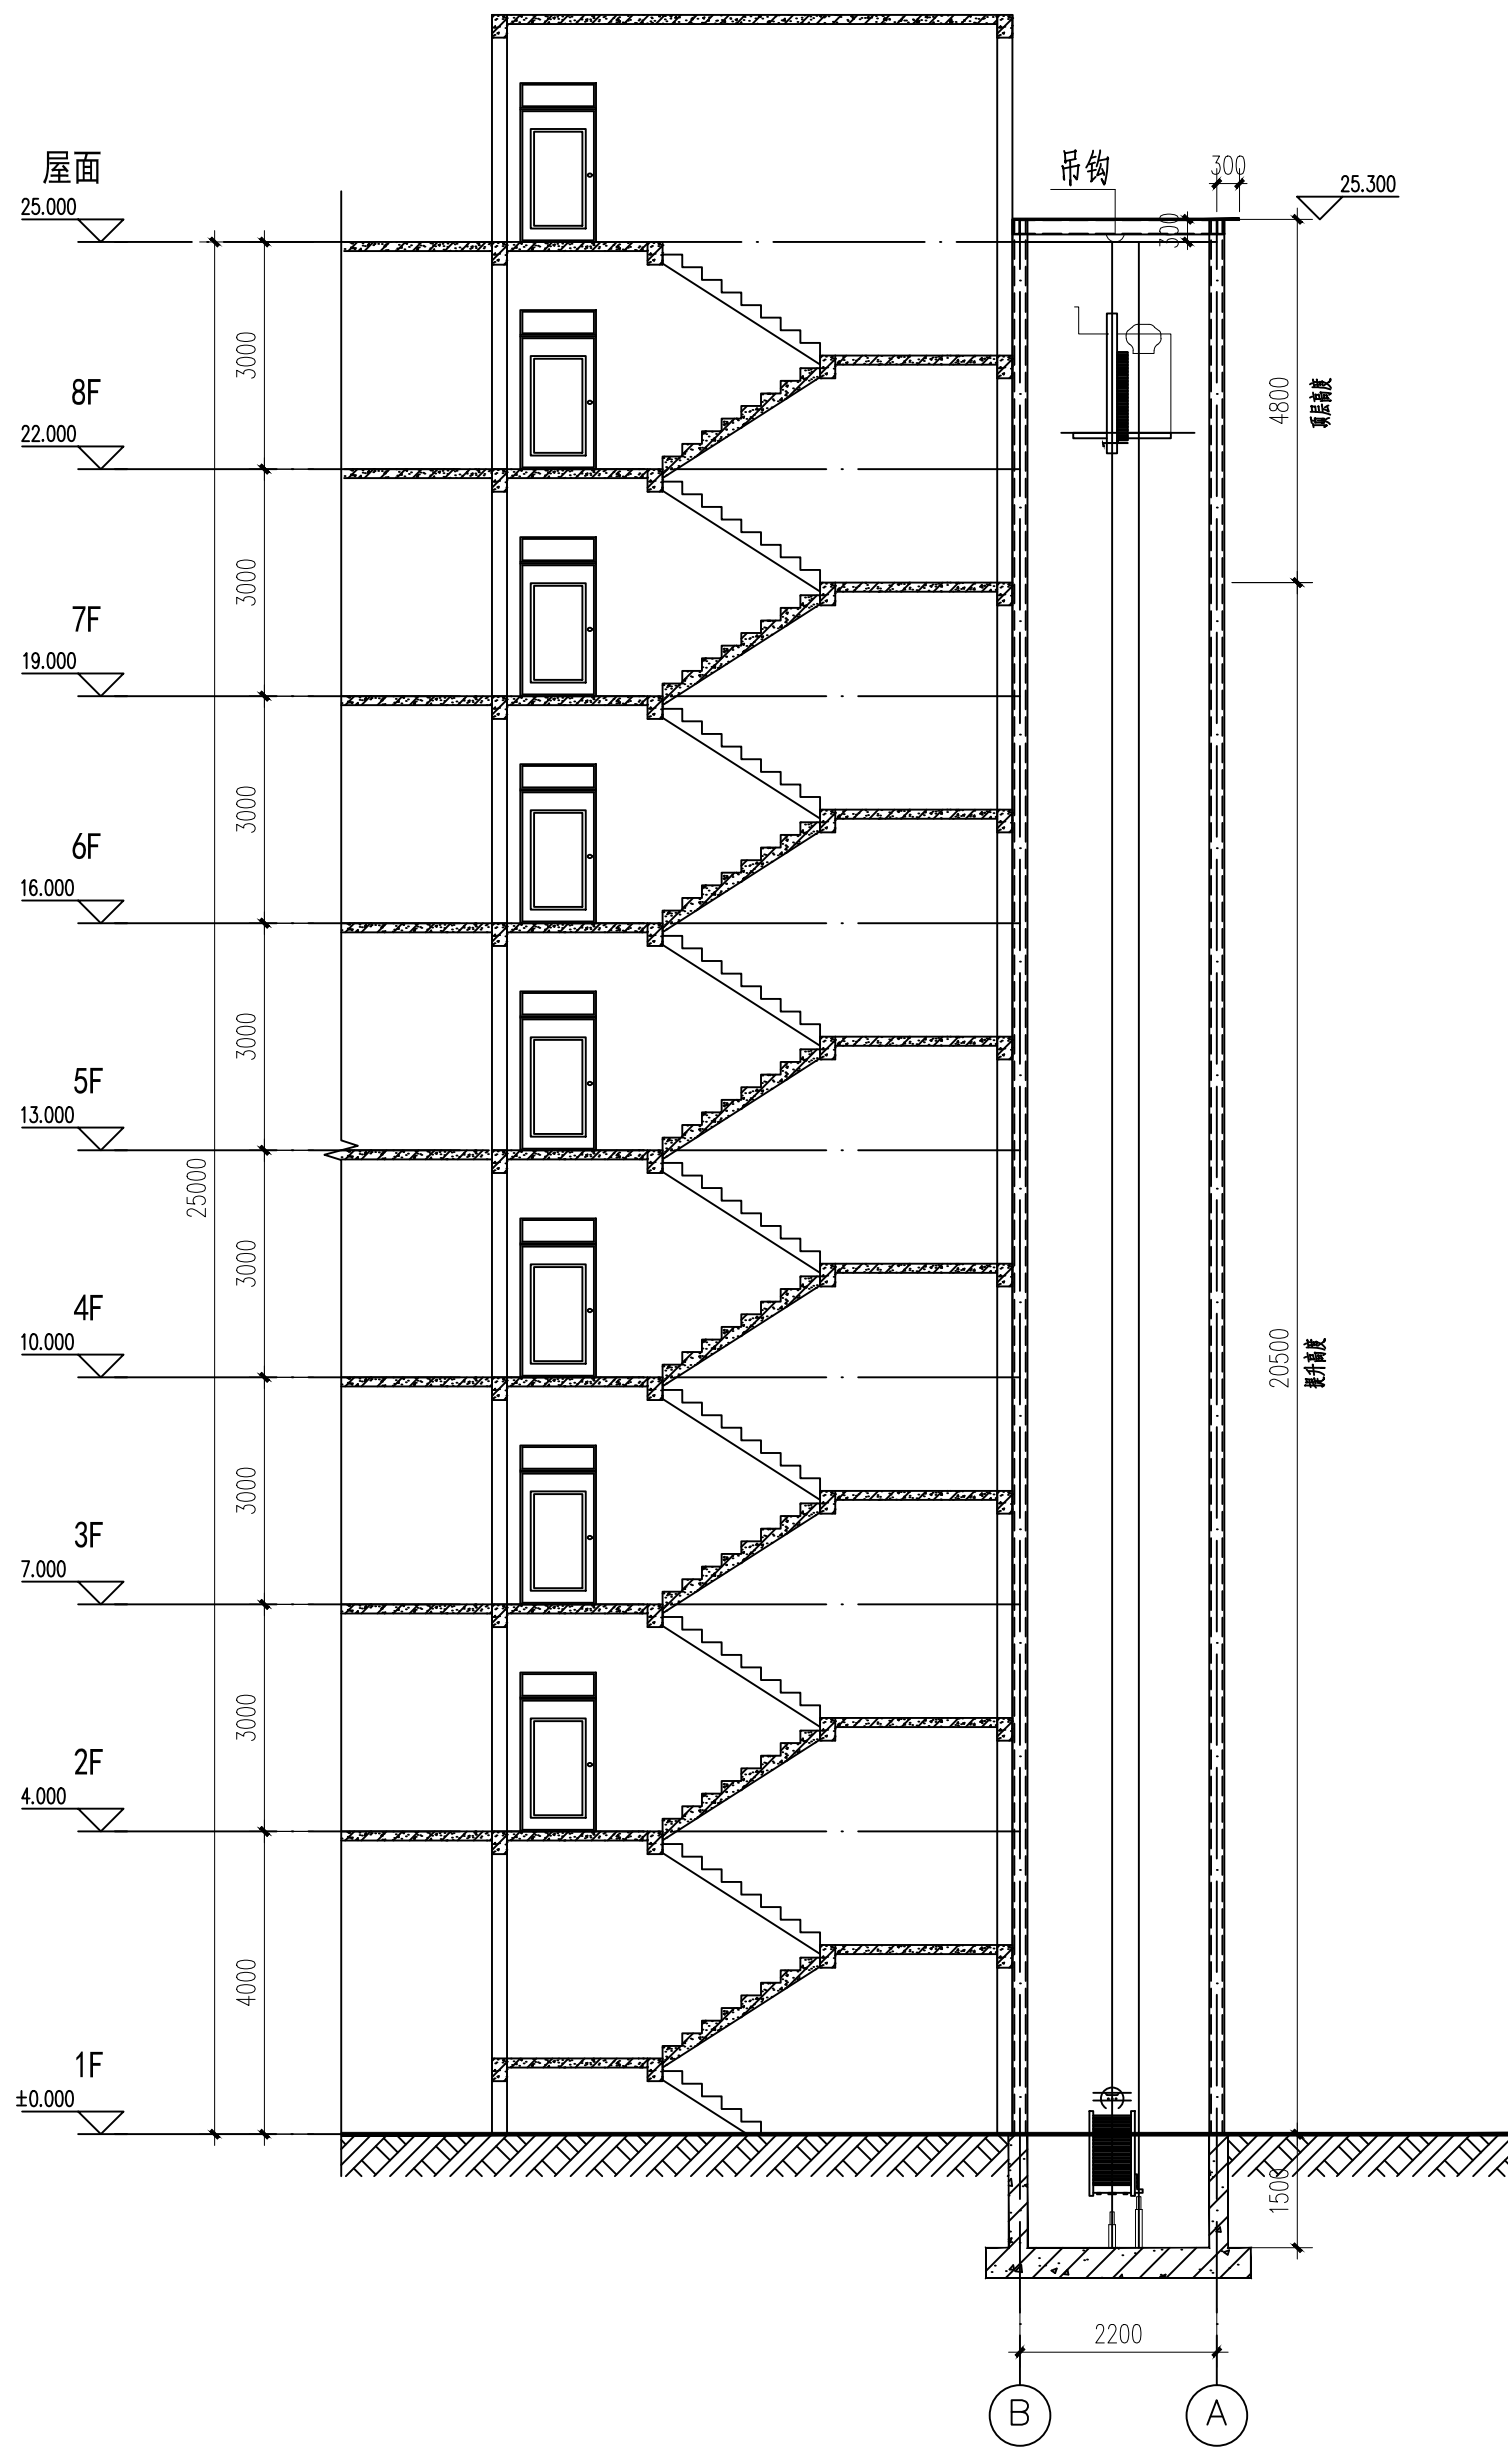

1-1剖面图 1:100

长寿区渡舟街道渡中一路1号2幢3单元增设电梯剖面图